


Eisstockbahnen Linierungsplan

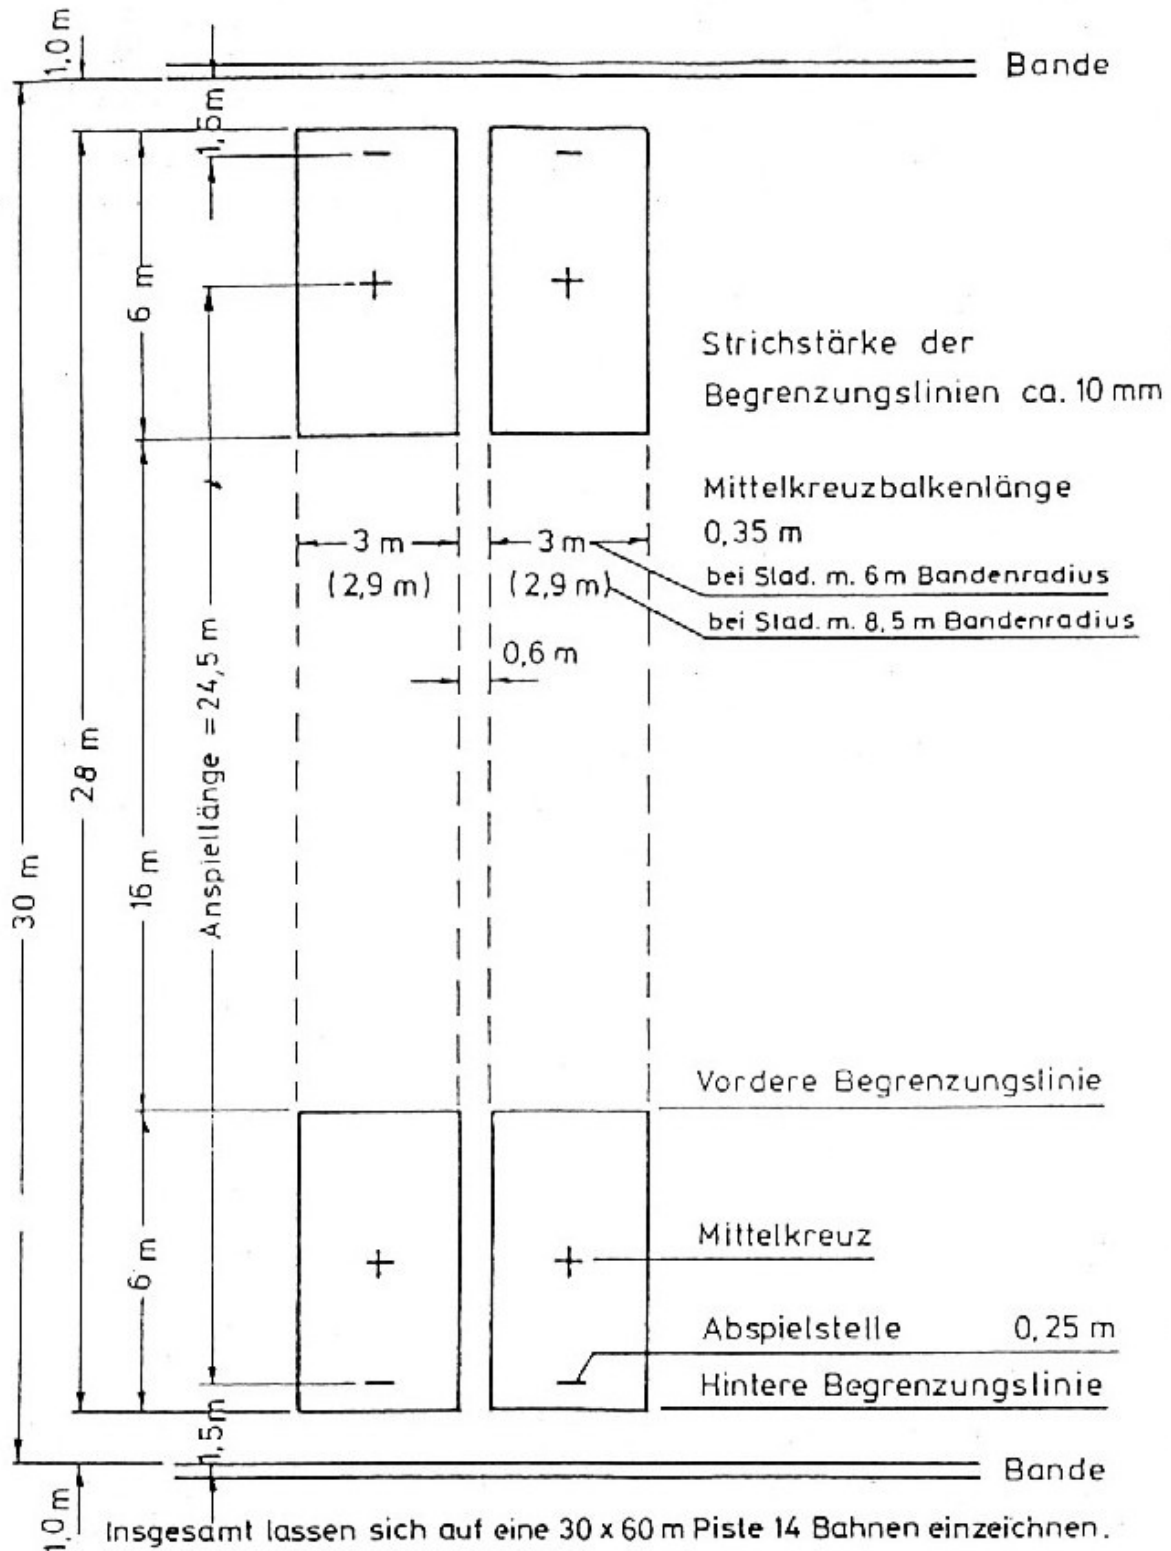

IFE	Einteilung von Stocksportbahnen in Kunsteisstadion und Hallen	IFE-Prüfstelle GENDORF 15.9.97 Pongratz	Abb. 1
Stand Sept. 1997			