


Absorbersseite

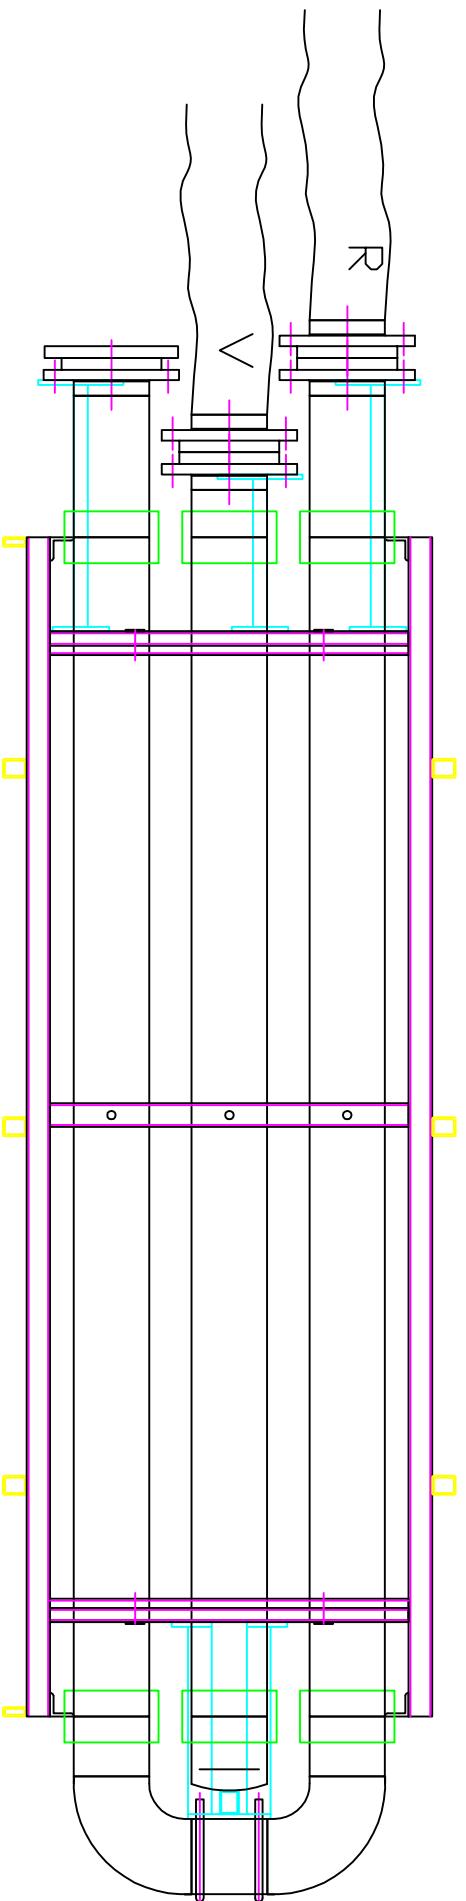

Plan unterliegt nicht der Revision!

AST Eis- u. Solartechnik

GmbH & Co. KG Untermarkt 33
A-6600 Reutte/Tirol Tel. 05672/607-180

199

AST Eis- und Solartechnik

Änderung	Datum	Name	Datum	Name	Abt.	Technik
		Bearb.	10.01	TM		
		Gepr.				
		Abt.				

Maßstab:

Proj. Nr.:

Plan Nr.:

Das Urheberrecht an dieser Zeichnung, die dem Empfänger persönlich anvertraut wird, verbleibt unserer Firma.
Ohne schriftliche Genehmigung darf die Zeichnung weder kopiert noch vervielfältigt, noch Dritten mitgeteilt oder zugänglich gemacht werden.